


Secteur de la Personne Agée


Marc Sonnet, Groupe santé CHC
Banneux, le 25 septembre 2024

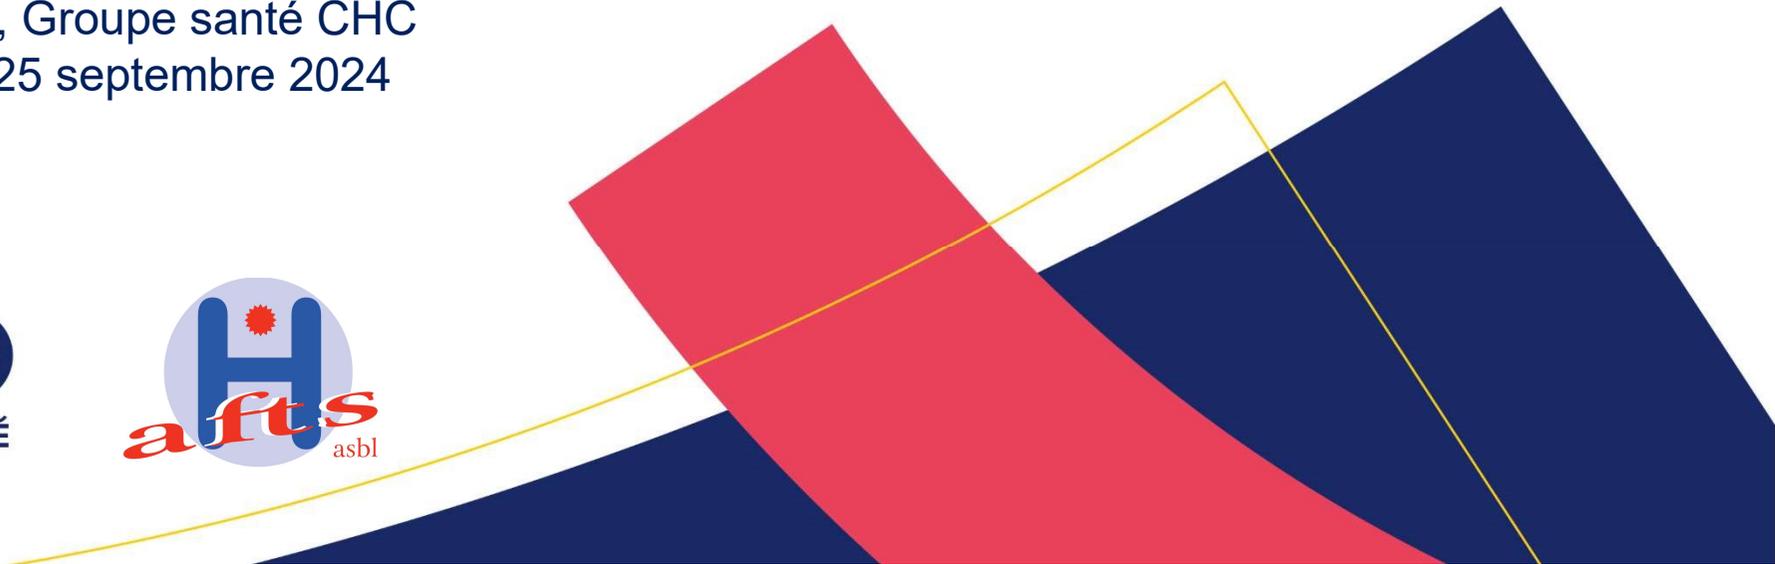

Groupe santé CHC



NOUS PRENONS SOIN DE VOUS


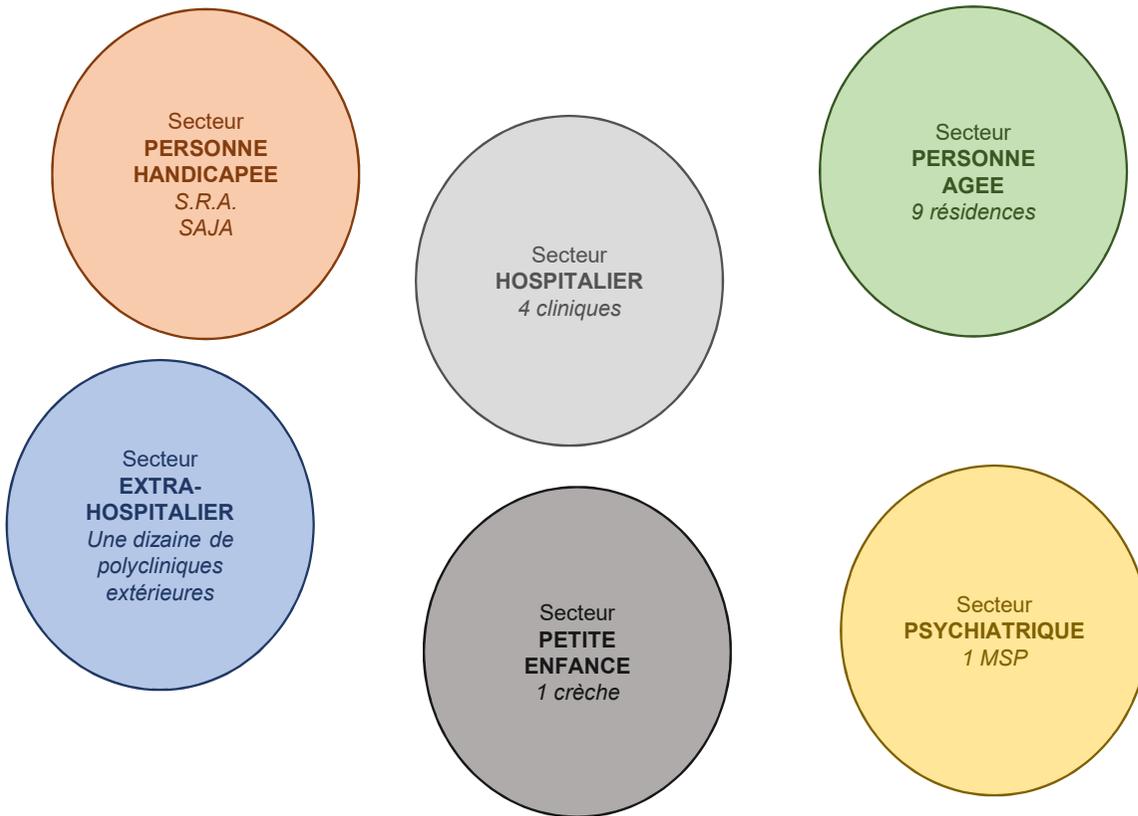


Groupe santé CHC

Groupe créé en 2001 par le rapprochement de deux entités jusqu'alors concurrentes: le CHVE (2 cliniques) et les cliniques Saint-Joseph (4 cliniques + 7 MR + polycliniques)

Secteur hospitalier :

- Jusqu'en mars 2020 : 6 cliniques et 1044 lits agréés
- Depuis mars 2020 : 1009 lits agréés au sein de 4 cliniques (remaniement des 2 numéros d'agrément par défusion-fusion) :
 - Agrément 152 :
 - Clinique du MontLégia : 694 lits
 - Clinique CHC Waremme : 87 lits
 - Agrément 158 :
 - Clinique CHC Hermalle : 110 lits
 - Clinique CHC Heusy : 118 lits

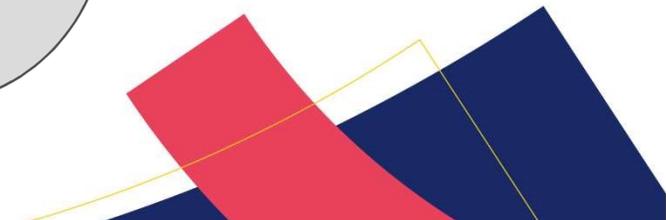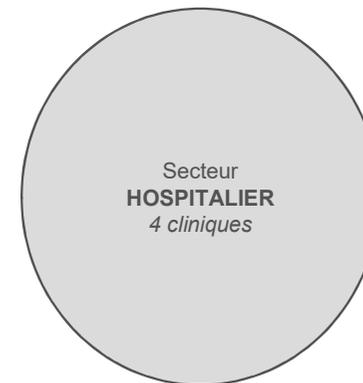

Groupe santé CHC

Secteur psychiatrique

- 30 lits de maison de soins psychiatriques




Secteur de la personne âgée

- 840 places dans 9 résidences pour personnes âgées dont 45 résidences services
 - 259 places en 2000
 - 565 places en 2010
 - 1048 places à l'horizon 2026 dans 10 résidences




Secteur de la personne handicapée

- 18 places (3 x 6 unités) dans un S.R.A. (Services Résidentiels pour Adultes). Début de construction en 2025
- 1 SAJA (service d'accueil de jour pour 40 adultes depuis 01/2021)

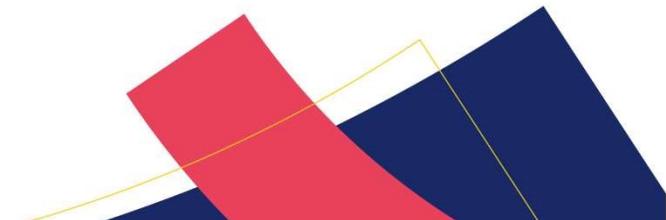


Groupe santé CHC

- Groupe santé CHC :
 - omniprésent en province de Liège,
 - propose une prise en charge complète et une gamme de services spécialisés dans les secteurs hospitalier, extrahospitalier, de la personne âgée/handicapée et de la petite enfance, en collaboration avec les autres acteurs du système de santé.
- Plan stratégique Pulse (fin 2021) :
 - Remplace le plan stratégique Azimut de 2002,
 - Vision à l'horizon 2035,
 - S'inscrit en continuité avec le réseau Move,
 - Symbolise l'impulsion, le vivant, la pulsation continue qui bat dans nos cœurs et dans nos métiers, le souffle qui nous anime au quotidien et nous pousse dans nos actions,

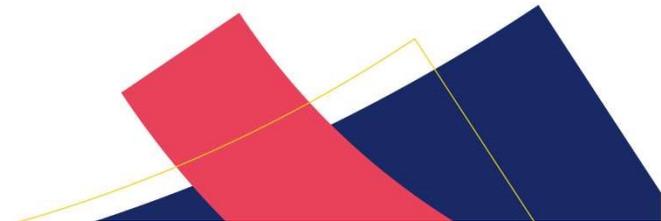

Groupe santé CHC

Plan stratégique tient compte des nouveaux enjeux qui caractérisent les soins de santé et influent sur les institutions de soins aujourd'hui et demain

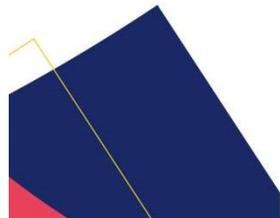

Secteur de la Personne Agée

Prise en charge du résident :

- Contrat de confiance,
- Arbres du respect.

- Le résident est accueilli à un **moment particulier de son histoire personnelle**, mais c'est son histoire toute entière que nous respectons.
- Depuis son entrée jusqu'à son départ, le résident est **au centre** d'un programme d'accueil et de soins.
- Sa chambre est **son domicile**. Chaque membre du personnel s'y considère en visite.
- Chaque personne, désorientée ou non, a droit jusqu'au terme de sa vie au **meilleur accompagnement** possible. L'ensemble du personnel veille à fournir les meilleurs soins possibles.
- **La famille** du résident a une **place unique**. Le personnel pallie l'absence de famille.
- Une réunion de concertation entre les différents intervenants de la résidence et/ou avec le résident peut être à tout moment programmée pour répondre aux questions et aux angoisses de chacun de manière à définir avec le pensionnaire, sa famille, le médecin, les soignants... **le suivi** le plus adéquat.
- Afin d'optimiser la prise en charge, tout le personnel suit un programme annuel de **formations continuées**.
- Nous privilégions **le dialogue** en toutes circonstances. Nous sommes soucieux de respecter chacun dans son cheminement propre.

Secteur de la Personne Agée

Approche hôtelière singulière

- Reconnaissance AFSCA (smiley)
- Comité liaison alimentation nutrition
- Reconnaissance Gault et Millau
- Labellisation AViQ
- Show Cooking




LA TRANSMISSION INTERGÉNÉRATIONNELLE GRÂCE À DES LIVRES POUR ENFANTS

18 décembre 2023


🔗 PARTAGER

Depuis 2018, les résidences du Groupe santé CHC participent aux ateliers d'Expression de Sagesse. Nos aîné(e)s y créent avec de jeunes illustrateurs et illustratrices des œuvres originales inspirées de leur expérience destinées aux enfants.

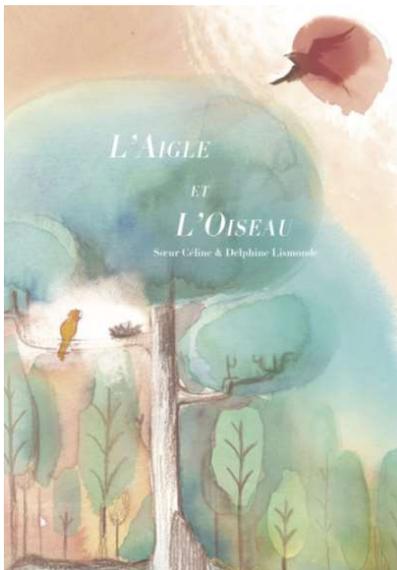


Secteur de la Personne Agée

Une fois par mois, un atelier de danse est donné dans chacune de nos résidences par une danseuse professionnelle de la Mosa Ballet School.

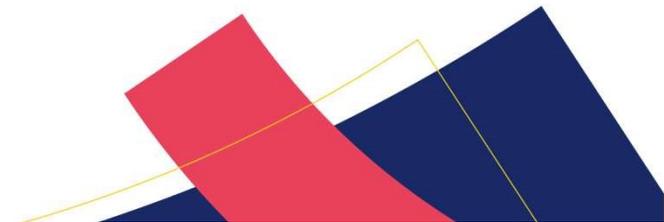


Secteur de la Personne Agée


- Plan quinquennal d'embellissement des résidences :
 - Rénovation complète des couloirs, locaux pour le personnel,
 - Rénovation des chambres,
 - Nouveaux mobiliers pour les salles à manger,
 - Climatisation de certains étages supérieurs,
- Photovoltaïques,
 - Actuellement réalisés ; Hermalle, Heusy, Mehagne, Racour, Landenne,
 - En cours de montage ; Membach,
 - Rédaction CSC : Banneux Fawes, Mehagne (extension),
 - En standby : Mativa, Banneux Nusbaum (nécessite rénovation des toitures),
- Améliorations énergétiques :
 - Calorifuges, régulation, isolation greniers,
 - Relighting : attente retour cellule UREBA.

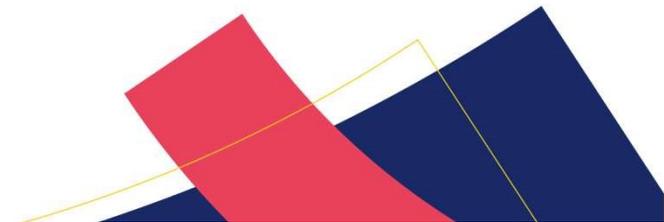



Secteur de la Personne Agée - Embellissement

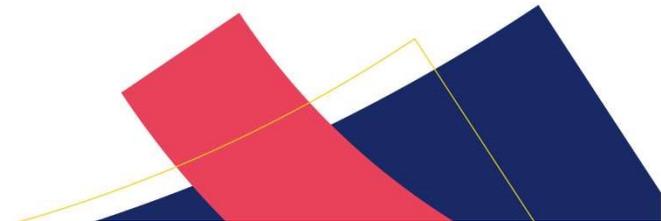

Secteur de la Personne Agée - Embellissement

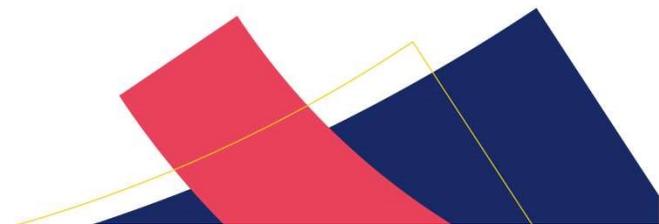


Secteur de la Personne Agée - Embellissement

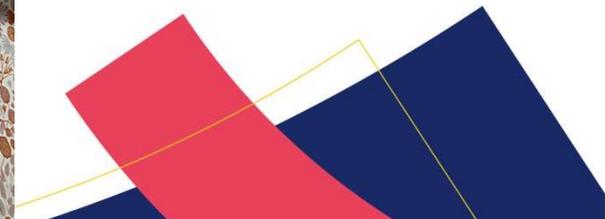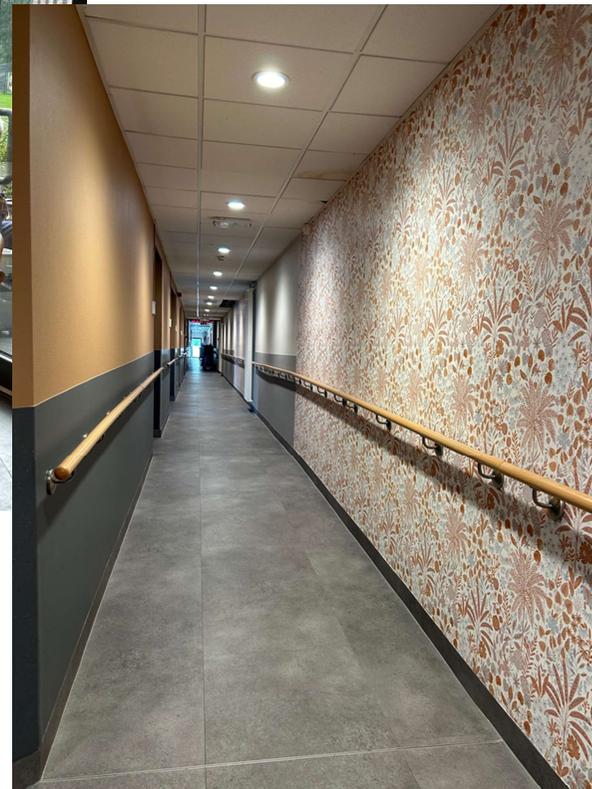




Secteur de la Personne Agée - Photovoltaïque



Secteur de la Personne Agée - Photovoltaïque

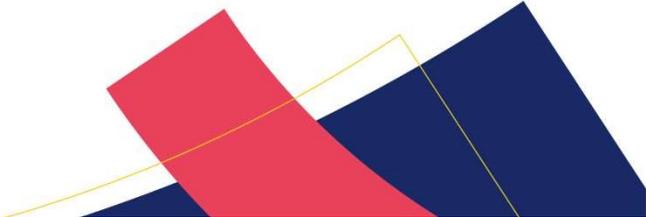

Secteur de la Personne Agée - Calorifuge

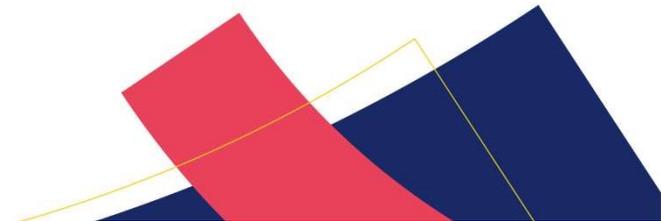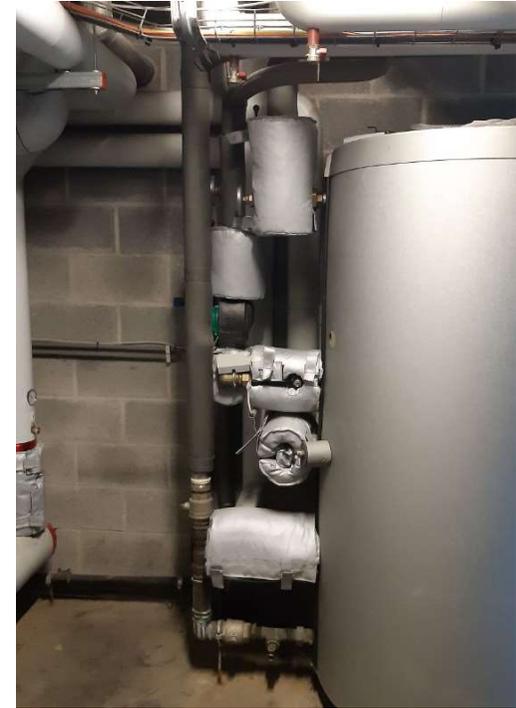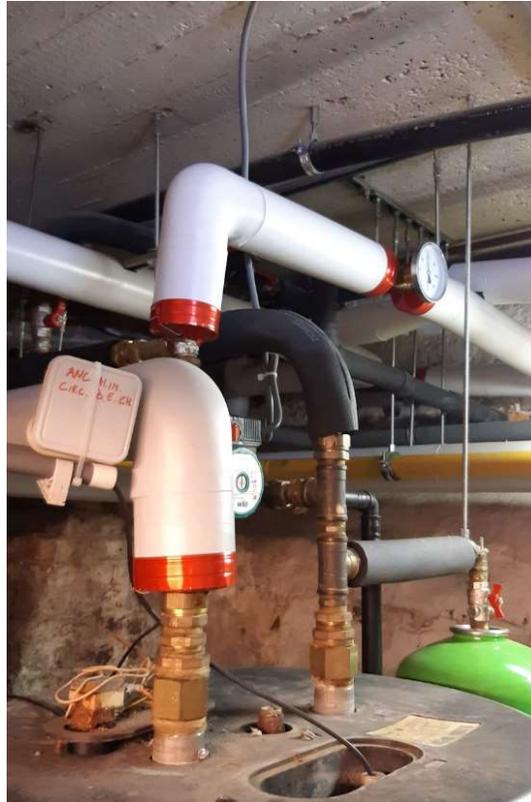

Secteur de la Personne Agée

200 nouveaux lits



3 projets phares

1

Résidence
CHC Racour :

+28 lits
(extension)

2

Nouvelle
résidence CHC
102 lits
&
Centre
résidentiel pour
personnes en
situation de
handicap
(18 places)

3


Résidence
CHC Banneux
Nusbaum :

+70 lits
(extension)





Création d'un
nouveau
restaurant

Résidence Racour


Projet d'extension 28 places d'accueil et restaurant

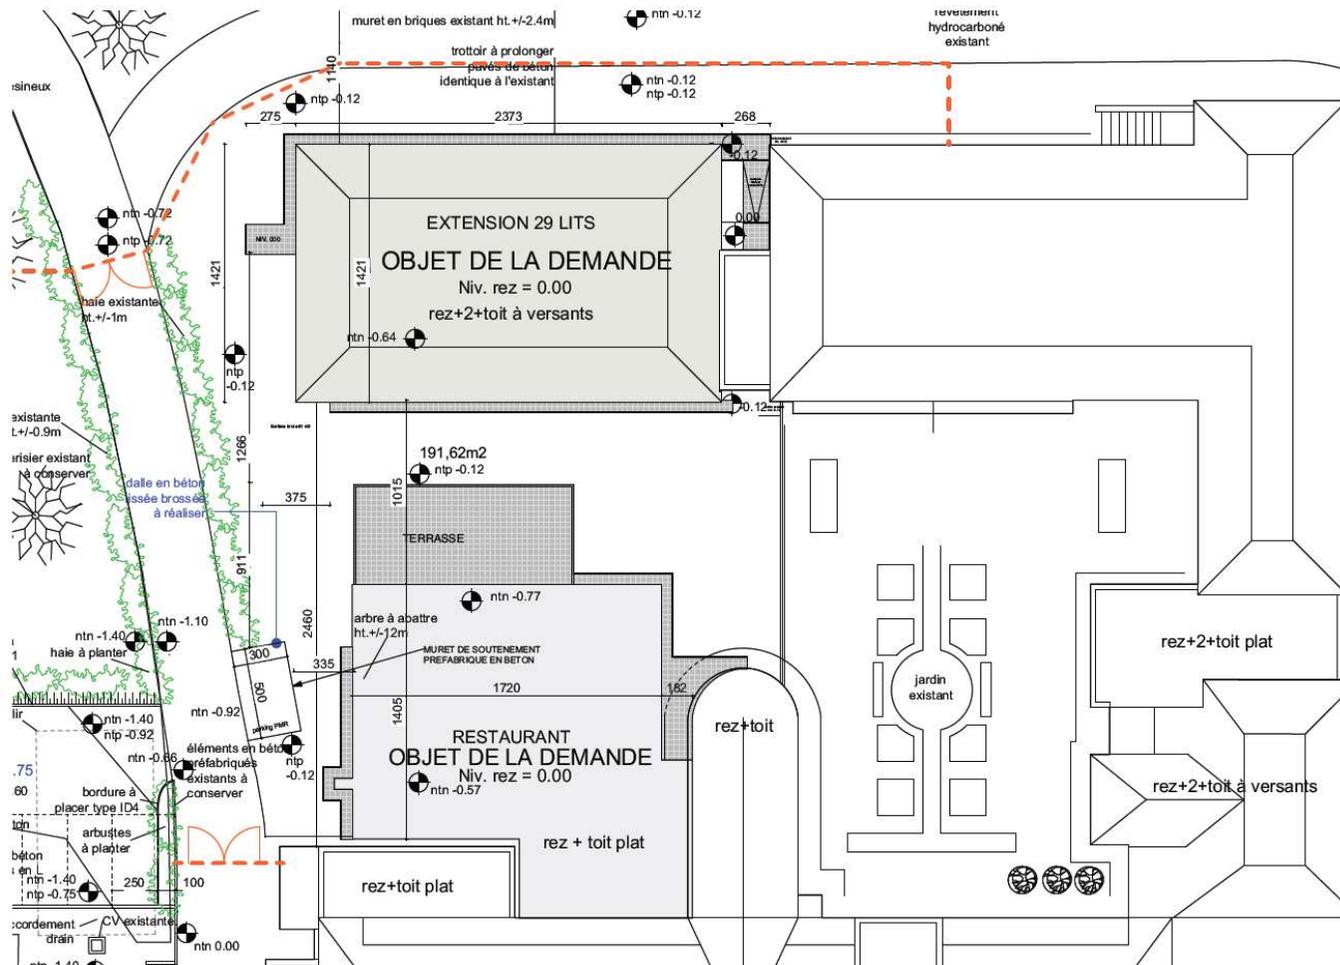



Résidence Racour

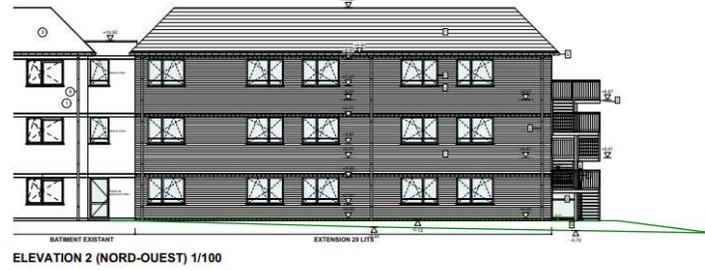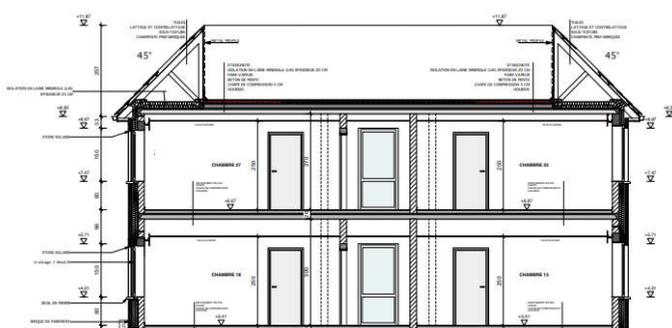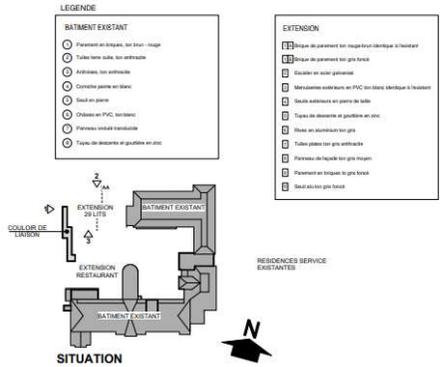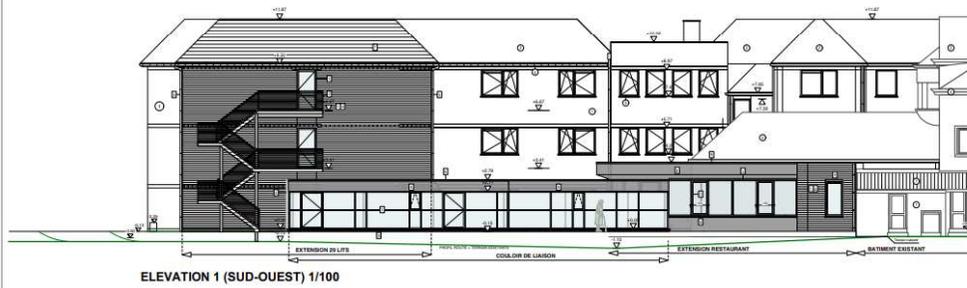

province	Liège	
commune	4287 Racour (Lincent)	
situation	29, Rue de Landen	
projet	
TRAVAUX D'EXTENSION	
N° Dossier CHC : 14.605	
Cadastré: Div. 3 section A n°190v	
Site:	
RESIDENCE CHC RACOUR	
Rue de Landen 29	
4287 RACOUR - LINCENT	
Maître de l'ouvrage:	
Groupe Santé CHC a.s.b.l.	
Boulevard Paléontologie et Biogéologie 9	
4000 Liège	
architectes	
groupe d'architectes PSK	
Qualité Vieilles Habitations Héritage Patrimoine Investir Local Patrimoine	
Transparence 1/2 2007 011 69 30 20 011 69 30 21 architectes@psk-architectes.be	
les architectes le maître de l'ouvrage	
plan	
SITUATION PROJETEE	
EXTENSION 29 LITS:	
FACADES ECH. 1/100	
COUPE A-A ECH. 1/50	
échelle 1/50-1/100	dessiné 26-06-2017 KG	
Phase: EXECUTION	
dossier n°	feuille n°	
09.12	R 1.3	
<table border="1"> <thead> <tr> <th>no</th> <th>description</th> <th>date</th> </tr> </thead> <tbody> <tr><td>1</td><td></td><td></td></tr> <tr><td>2</td><td></td><td></td></tr> <tr><td>3</td><td></td><td></td></tr> <tr><td>4</td><td></td><td></td></tr> <tr><td>5</td><td></td><td></td></tr> <tr><td>6</td><td></td><td></td></tr> <tr><td>7</td><td></td><td></td></tr> <tr><td>8</td><td></td><td></td></tr> <tr><td>9</td><td></td><td></td></tr> <tr><td>10</td><td></td><td></td></tr> <tr><td>11</td><td></td><td></td></tr> <tr><td>12</td><td></td><td></td></tr> <tr><td>13</td><td></td><td></td></tr> <tr><td>14</td><td></td><td></td></tr> <tr><td>15</td><td></td><td></td></tr> <tr><td>16</td><td></td><td></td></tr> <tr><td>17</td><td></td><td></td></tr> <tr><td>18</td><td></td><td></td></tr> <tr><td>19</td><td></td><td></td></tr> <tr><td>20</td><td></td><td></td></tr> </tbody> </table>		no	description	date	1			2			3			4			5			6			7			8			9			10			11			12			13			14			15			16			17			18			19			20		
no	description	date	
1	
2	
3	
4	
5	
6	
7	
8	
9	
10	
11	
12	
13	
14	
15	
16	
17	
18	
19	
20	

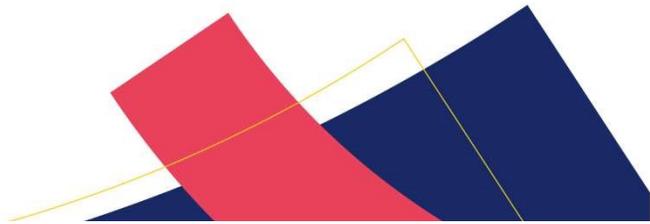

Résidence Racour

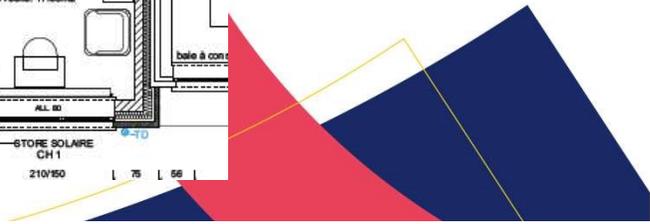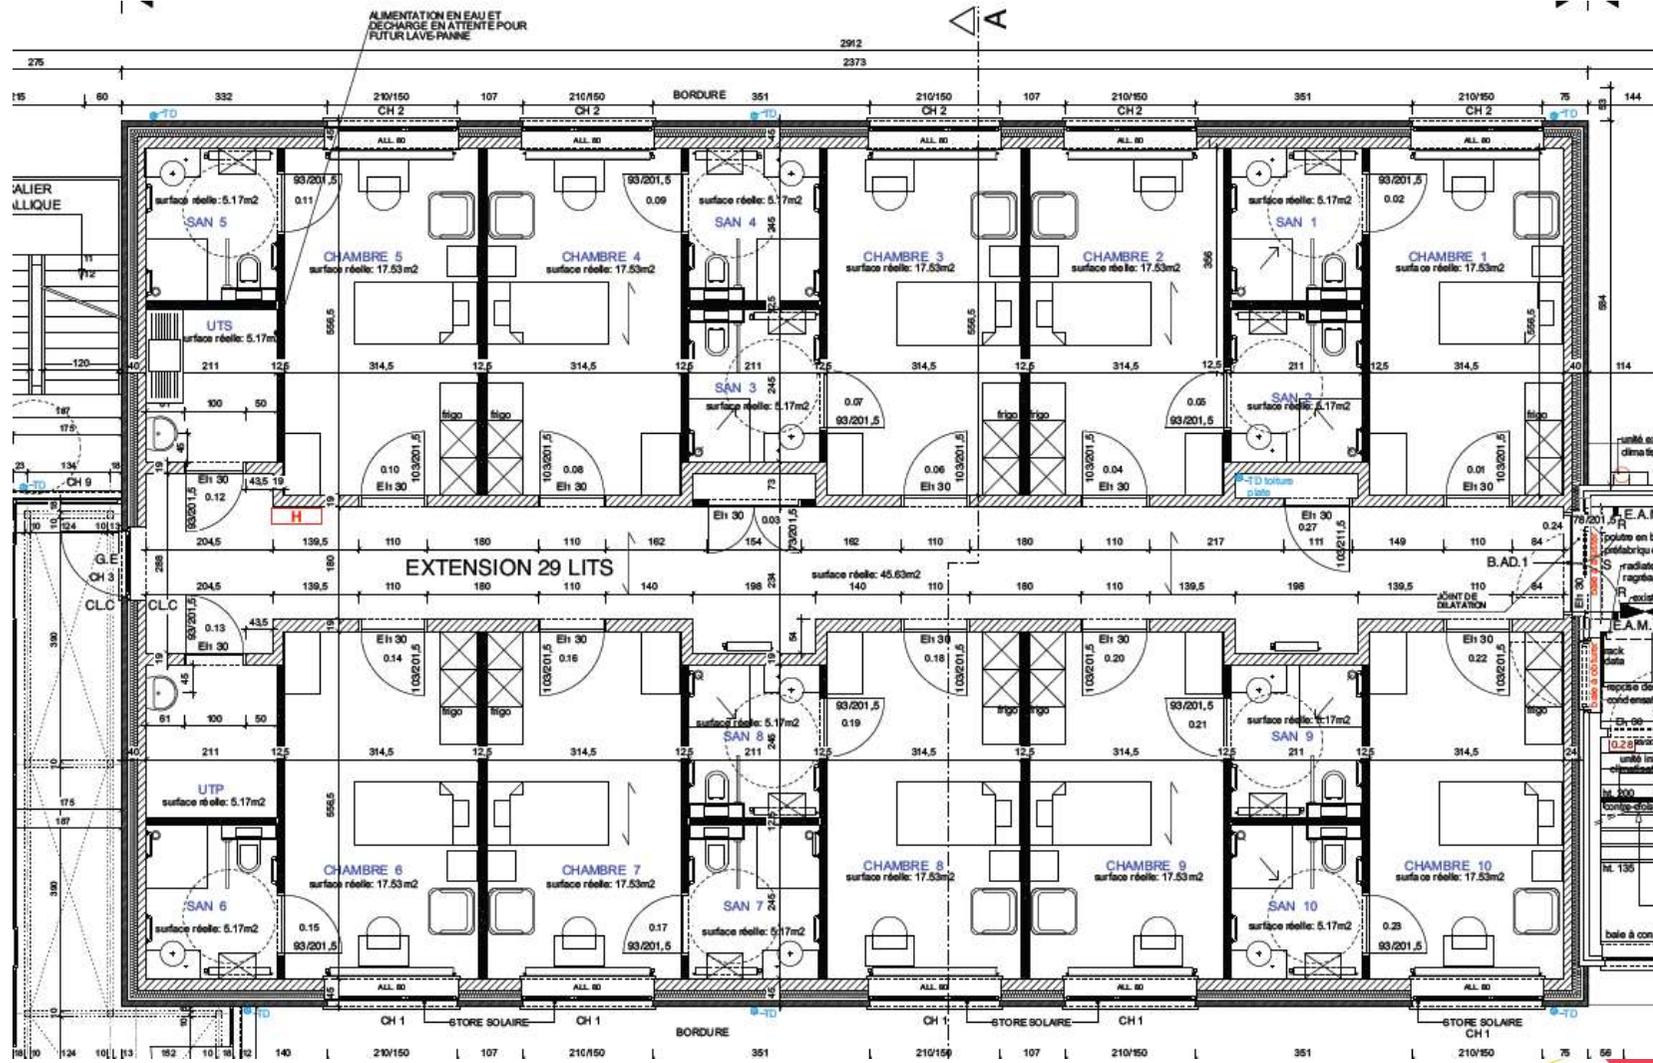

Résidence CHC Ans



Résidence CHC Ans



Une maison de repos de 102 chambres individuelles


Un centre d'accueil de jour pour 15 personnes âgées

Un service résidentiel pour 18 adultes en situation de handicap

➔ Une solution pour les parents vieillissant dont les enfants sont porteurs de handicap.



Résidence CHC Ans

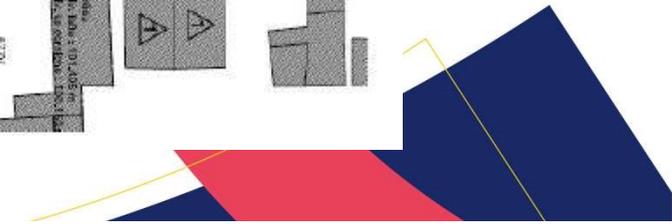

Résidence CHC Ans




- Des espaces de vie à chaque étage lumineux et agréables avec un projet de petit déjeuner pris dans le resto d'étage → type familiale
- Un restaurant de type hôtelier avec cuisine spectacle en lien direct avec la cuisine
- Une zone d'accueil conviviale avec salon et coiffeur
- Des salles de bain médicalisées fonctionnelles




Résidence CHC Ans




- Des chambres de 17,75m² hors SDB → > norme
- Une démarche pour limiter la surchauffe en été et augmenter le confort
- Un Agora, lieu de vie commun entre les 2 structures avec un coffee corner

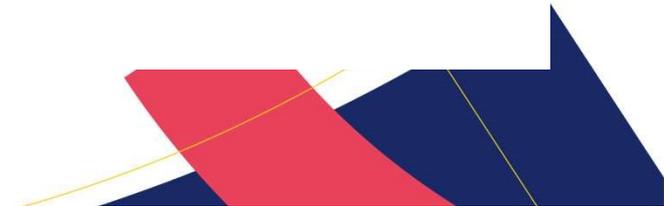

Résidence CHC Ans

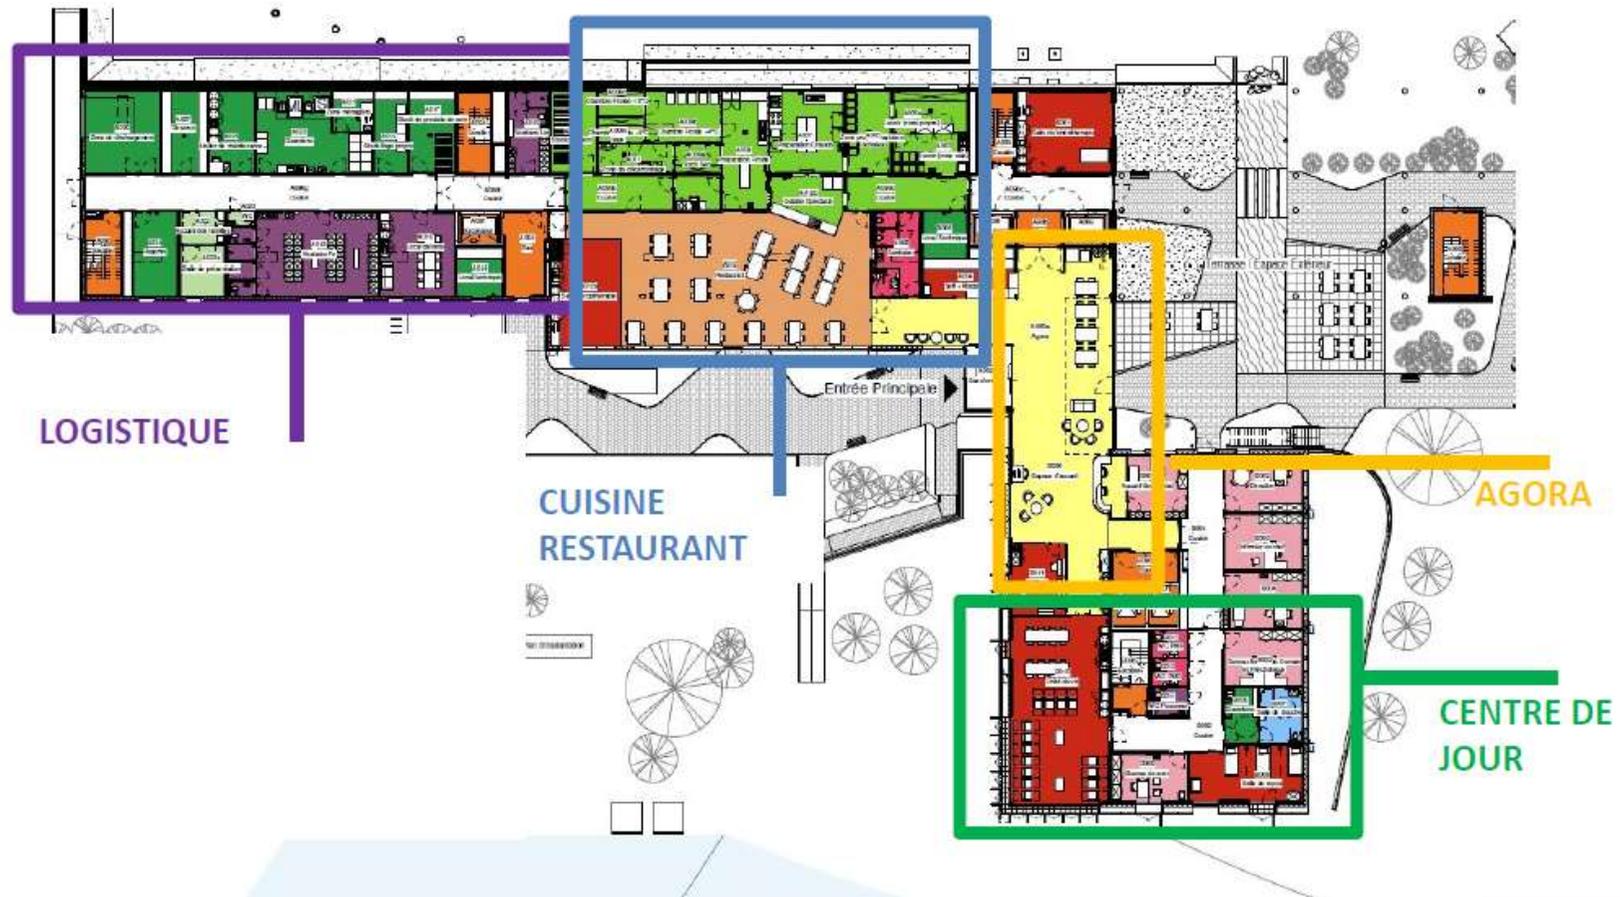

Résidence CHC Ans

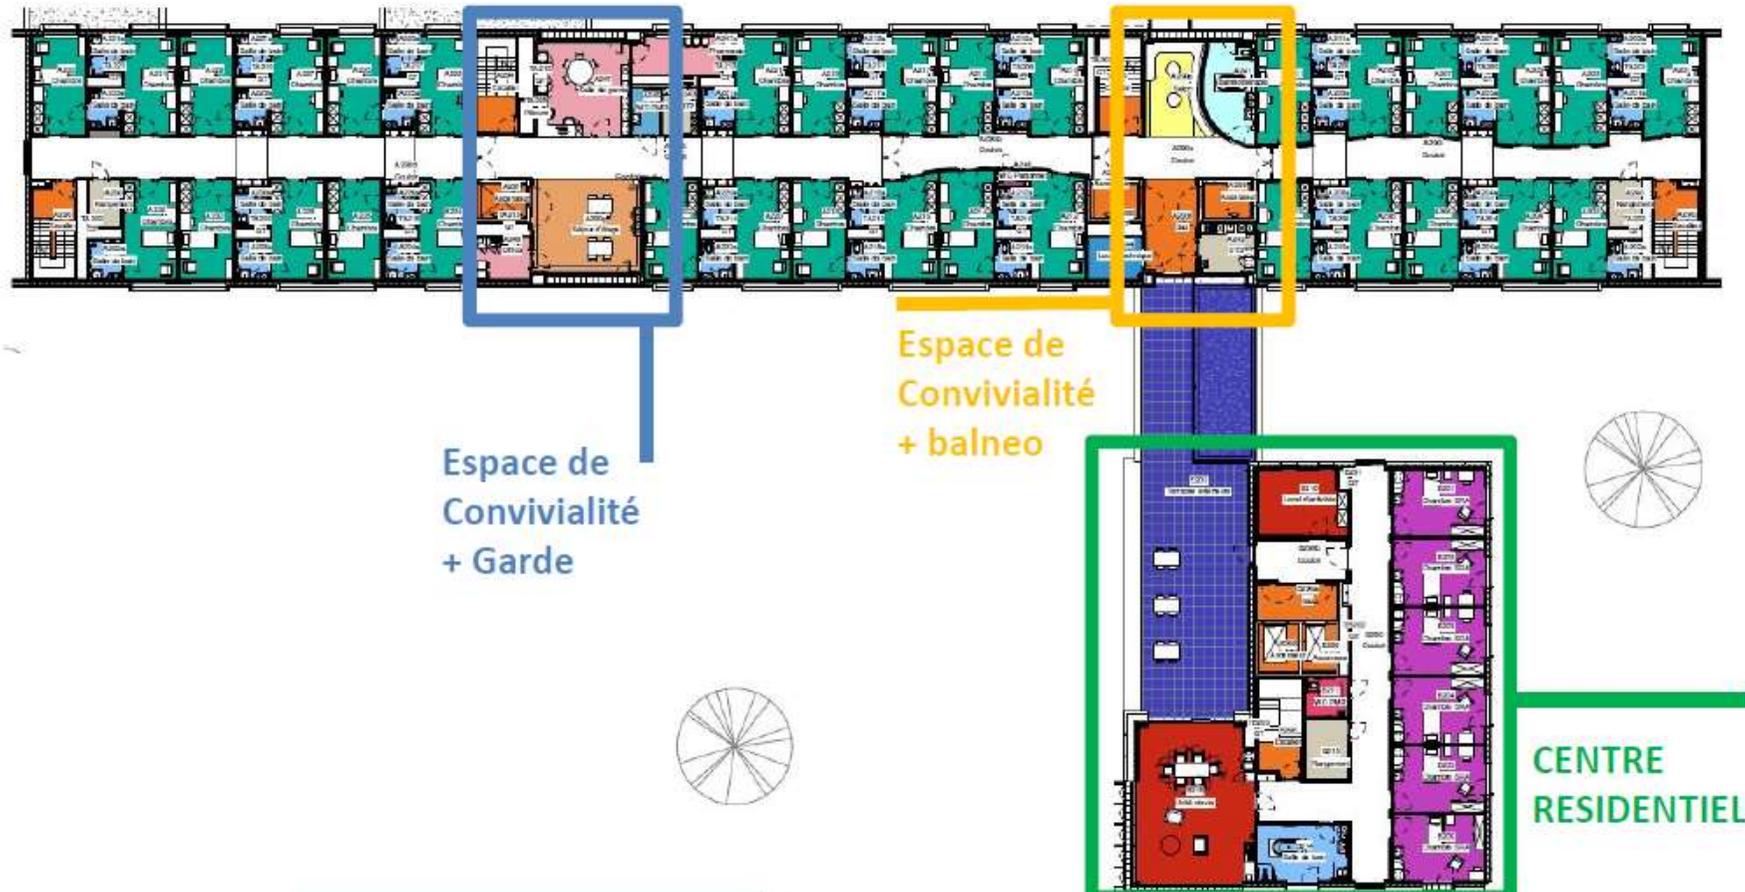

Résidence Banneux Nusbaum


Projet d'extension 70 places d'accueil






Résidence Banneux Nusbaum

PROJET



-  Extension en R+0
-  Extension en R+2

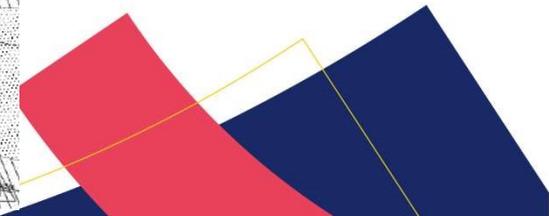


Résidence Banneux Nusbaum

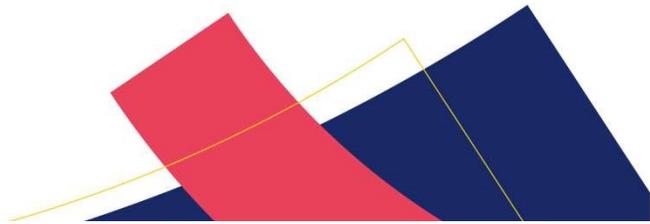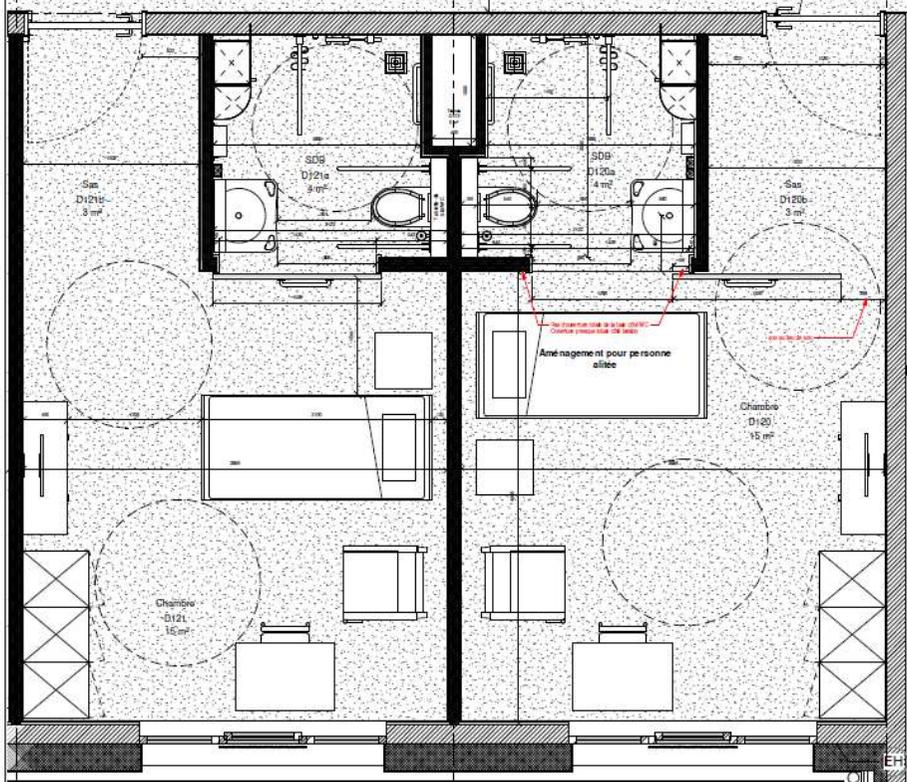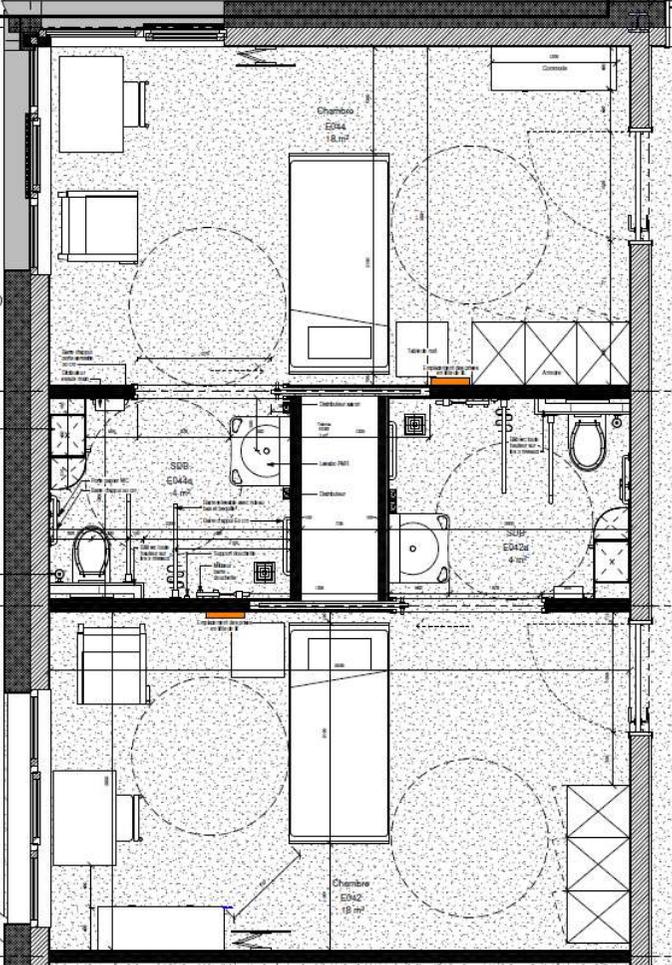

Résidence Banneux Nusbaum

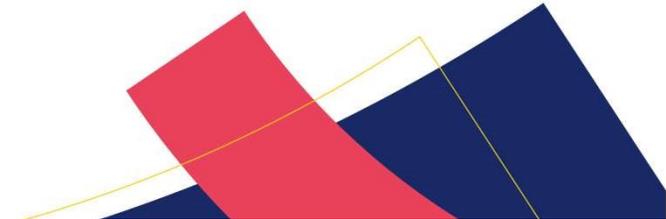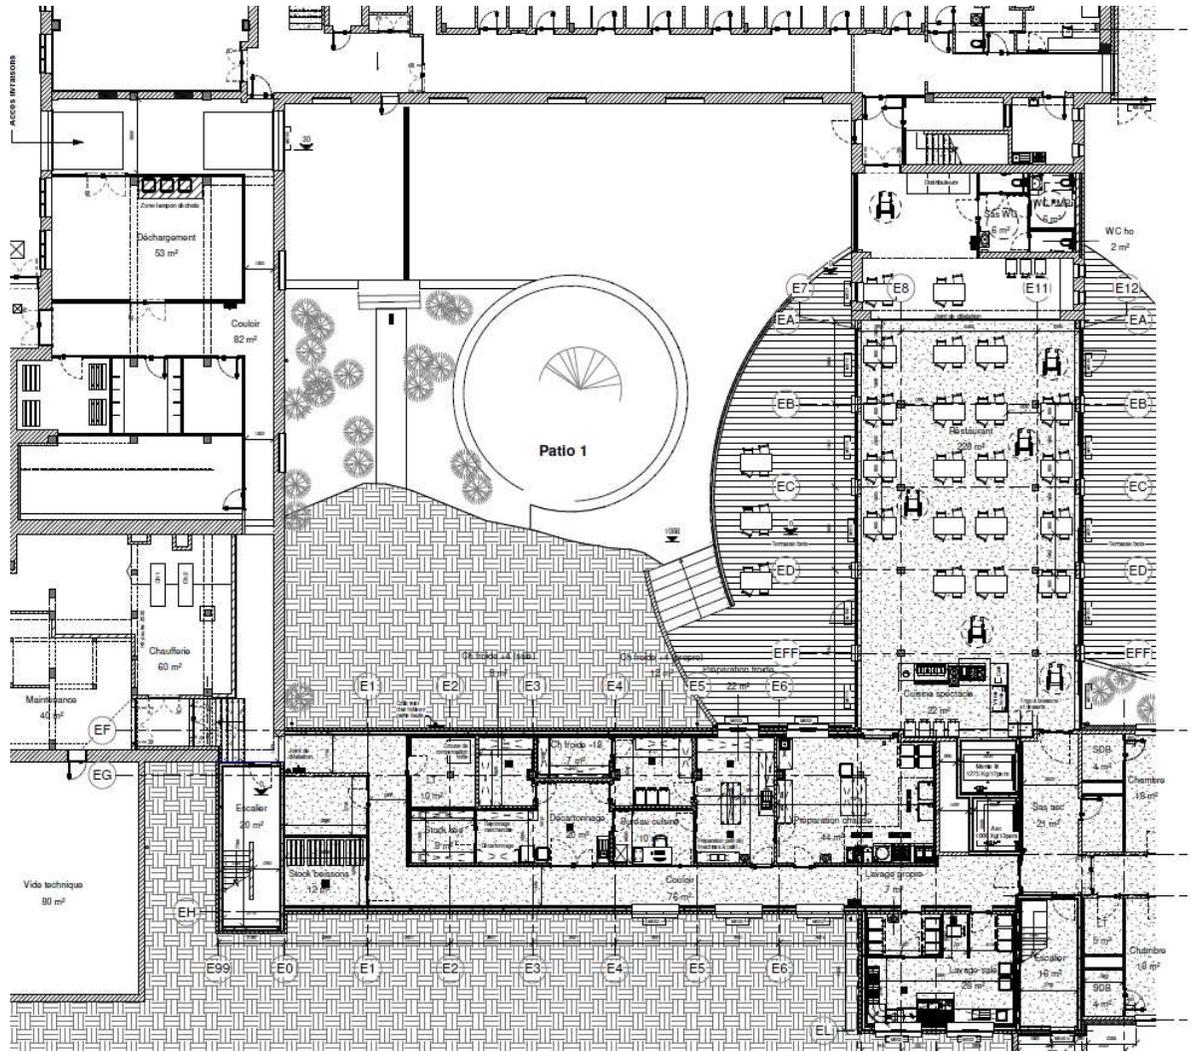


Résidence Banneux Nusbaum

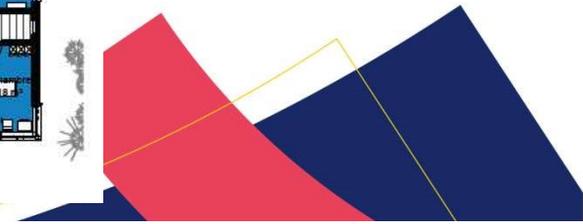

Rés. Banneux Nusbaum – Ureba Exceptionnel


- Isolation toitures, façades et changement de châssis.
- Temps de retour entre 15 et 20 ans subsides déduits !!

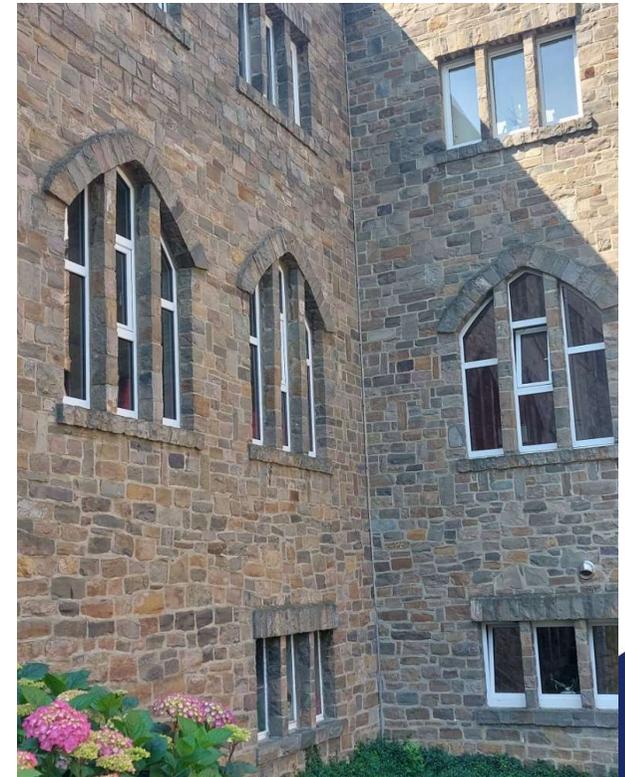



Rés. Banneux Nusbaum – Ureba Exceptionnel



LE MAÎTRE DE L'OUVRAGE	GRUPORE SAF Patrimoine
LE PROPRIÉTAIRE	GRUPORE SAF Patrimoine
L'AUTEUR DE PROJET	GRUPORE Opérations SAF Patrimoine
BUREAU D'ETUDES DE STABILITE	
BUREAU D'ETUDES DE TECHNIQUES SPECIALES	
CORPORATION SECURITE SAINTE	GRUPORE Département SAF Patrimoine
AUTORISATION:	
PROVISoire	

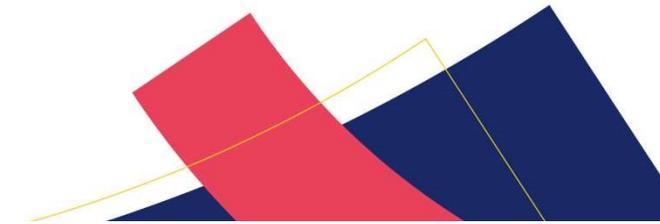

Rés. Banneux Nusbaum – Ureba Exceptionnel

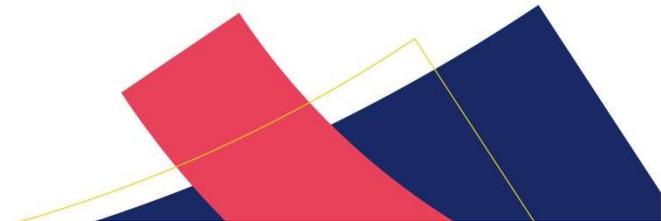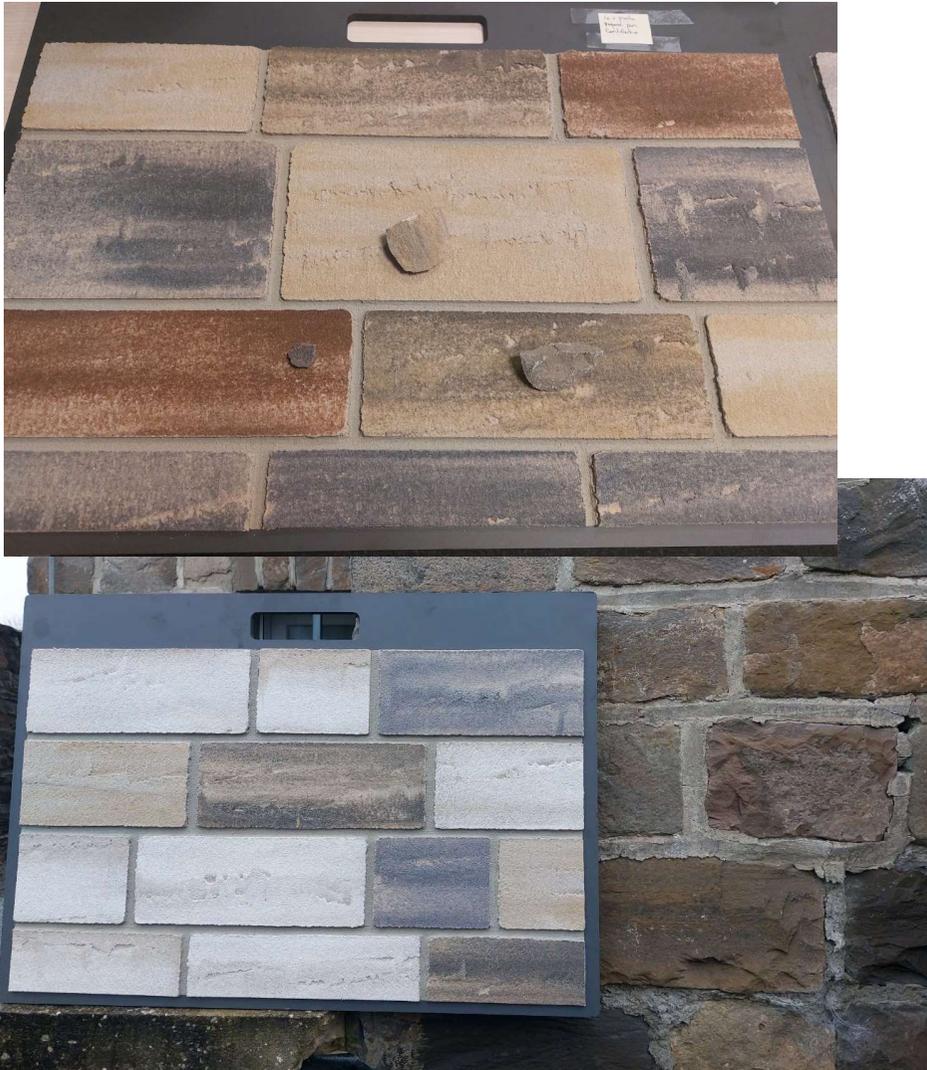

NOUS PRENONS SOIN DE VOUS

Entrer dans un établissement du Groupe santé CHC, c'est avoir la certitude d'être attendu et pris en charge, avec empathie et considération.

Pour soigner, guérir, accompagner, la compétence et la technique ne suffisent pas. Il faut quelque chose en plus. De l'implication, de l'engagement, une conscience aigüe des besoins de ceux qui nous font confiance : patients, résidents, visiteurs.

Cette attention à l'autre se vit également envers les collaborateurs et les partenaires. Le Groupe santé CHC a choisi de mettre la bienveillance au cœur de chacune de ses actions et décisions.

Cette valeur faitière, la bienveillance, s'appuie sur quatre autres valeurs : le respect, le bien-être, la responsabilité et l'excellence.

CHC
GROUPE SANTÉ

LES VALEURS PROPRES À NOTRE GROUPE SANTÉ CHC

RESPECT




BIEN-ÊTRE



BIENVEILLANCE



RESPONSABILITÉ

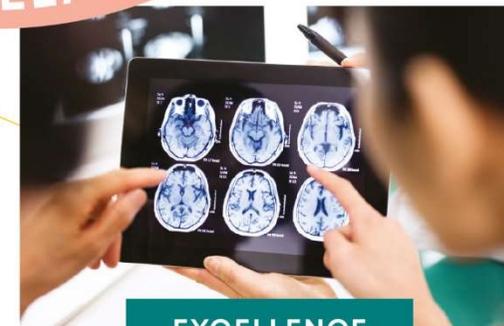

EXCELLENCE

MERCI

